

**PODROBNEJŠÍ POPIS FUNKCÍ**  
**38** - materská škola  
**39** - jedáleň s kuchyňou  
**40** - vodojem  
**41** - hasičská zbrojnica

CHRANENÉ ÚZEMIE  
 "KECEROVSKÉ KOSTOL'ANY"  
 849

**lokality č.4**  
**"Materská škola**  
**a vodojem"**


**lokality č.3**  
**"Za štepničky"**

k.ú. Kecerovské Kostol'any

BOLIAROV

RANKOVCE, HERLANY

P 3/19

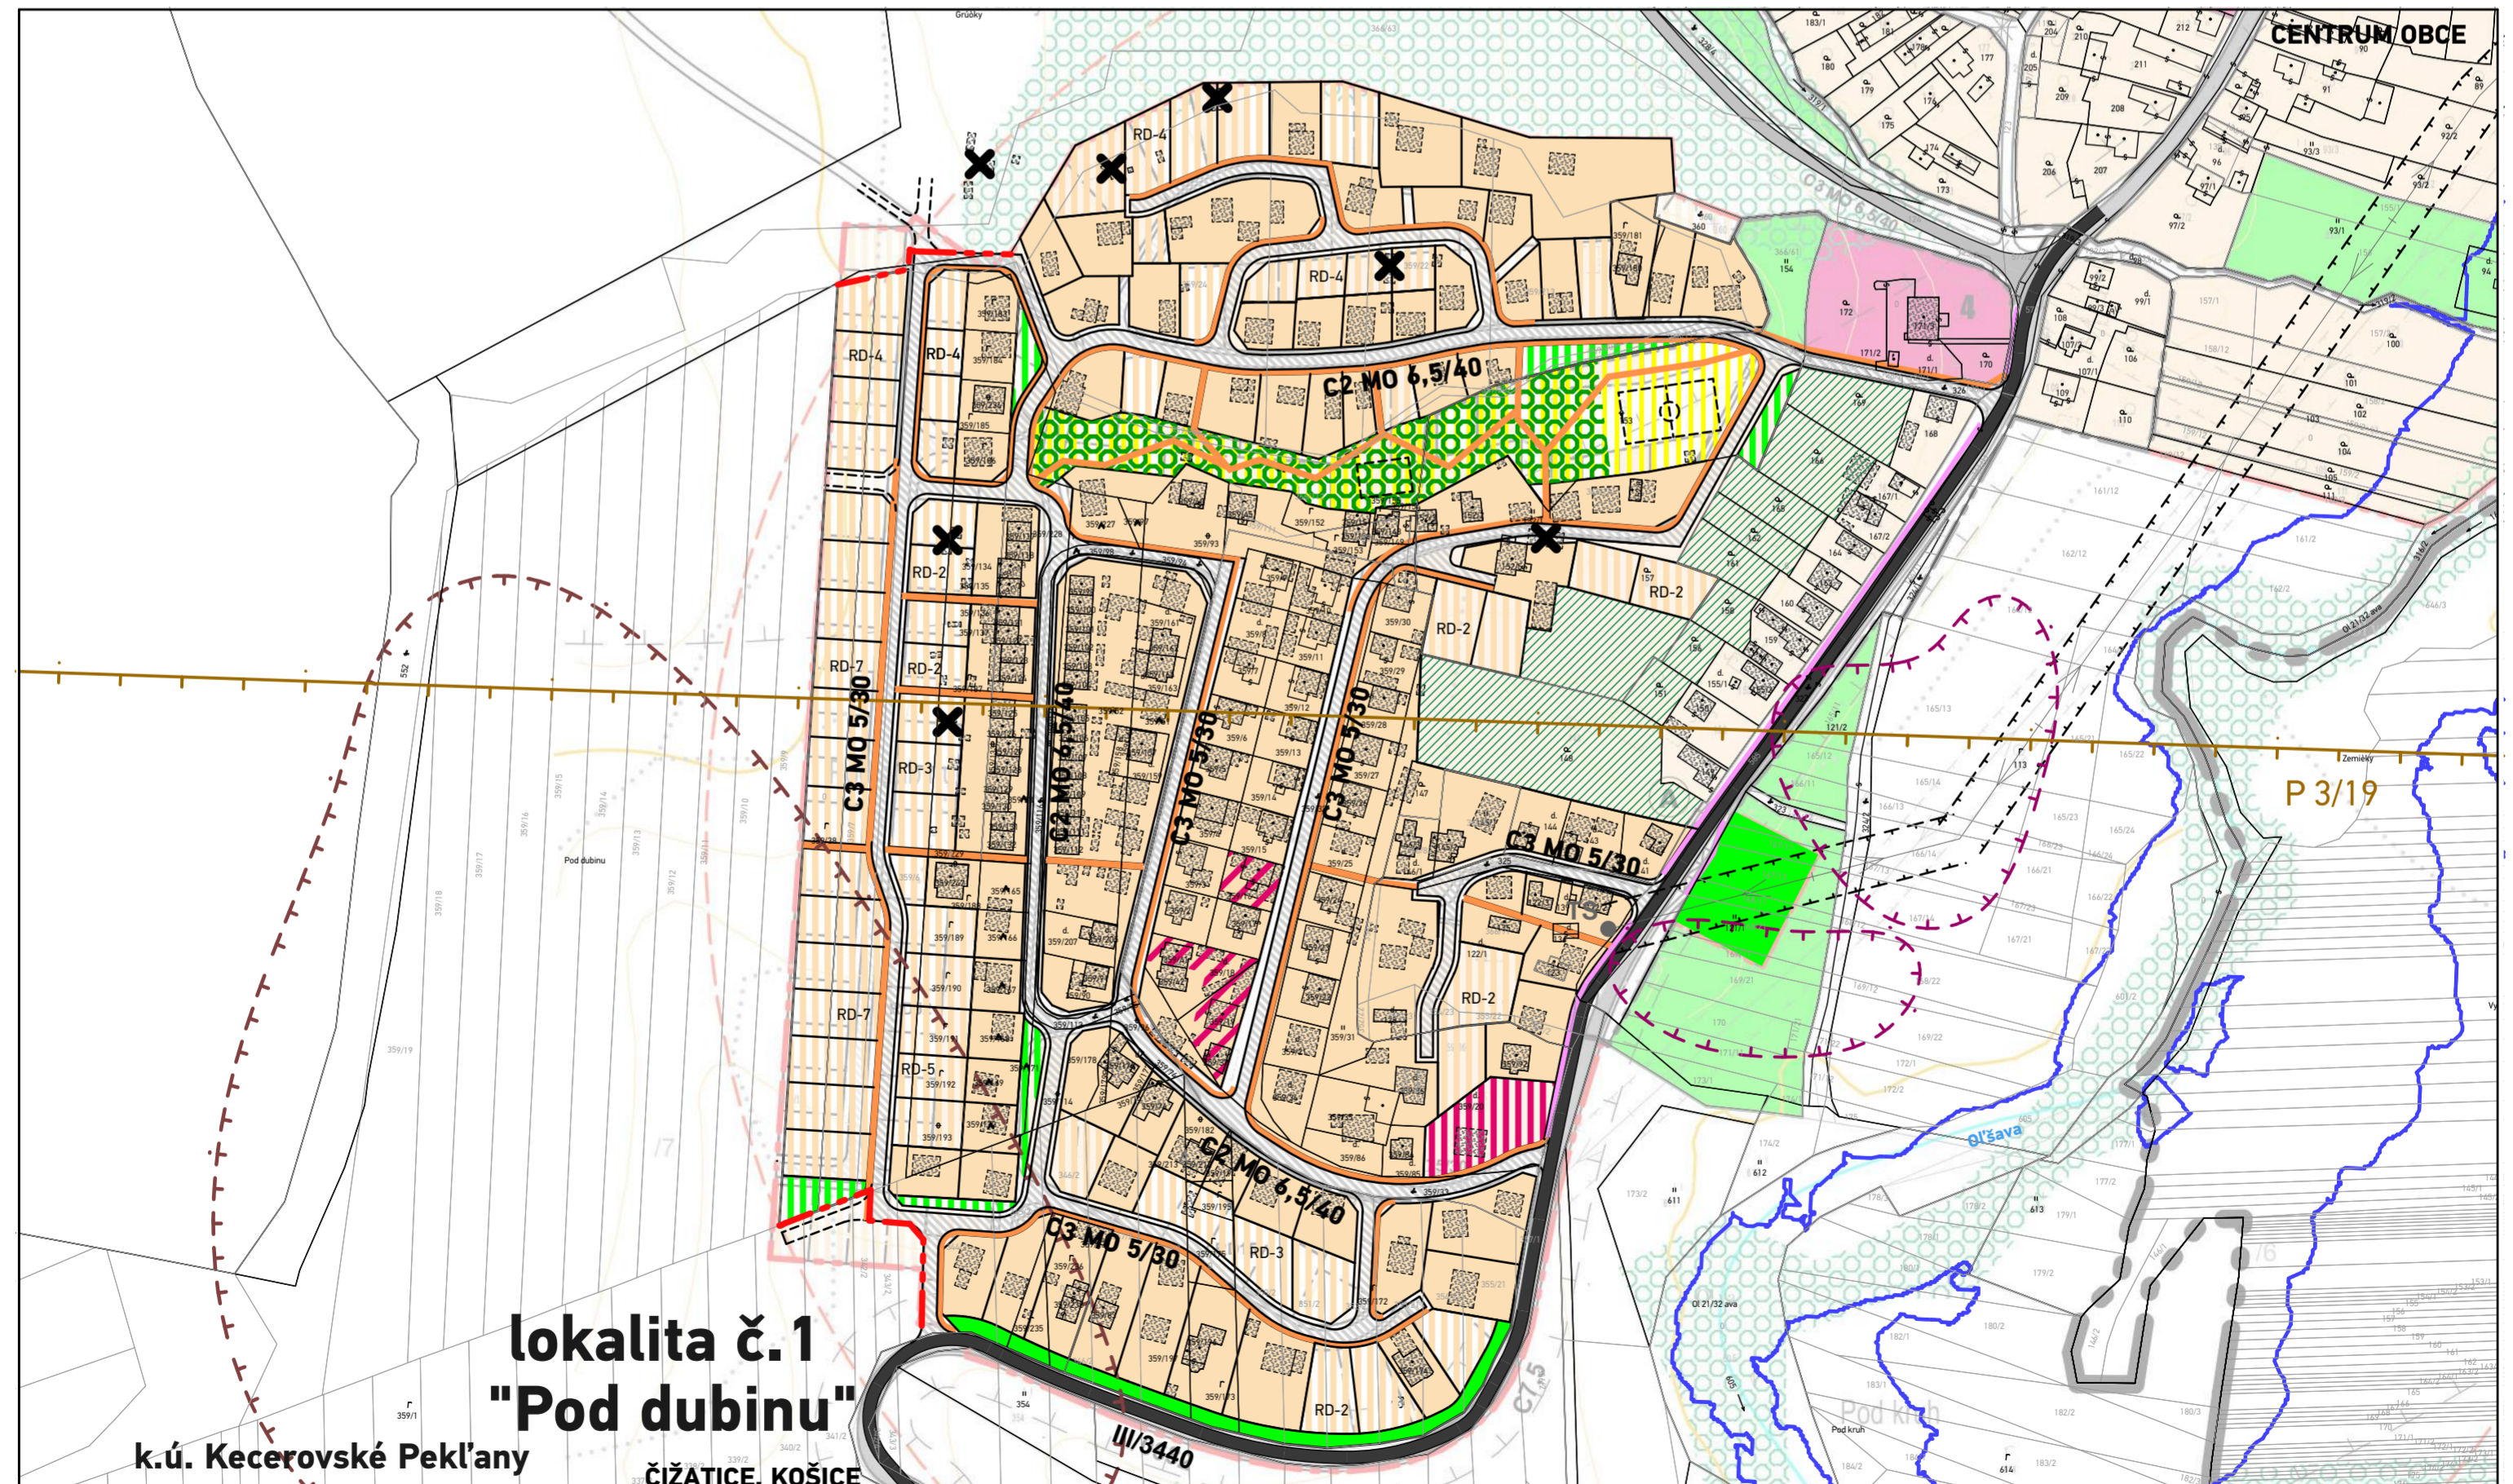

**lokality č.1**  
**"Pod dubinu"**

k.ú. Kecerovské Pekl'any

ČIŽATICE, KOŠICE


CENTRUM/OBCE

P 3/19

**ÚPN OBCE KECEROVCE - Zmeny a doplnky 01**

NÁZOV VÝKRESU: **KOMPLEXNÝ VÝKRES PRIESTOROVÉHO USPORIADANIA A FUNKČNÉHO VYUŽÍVANIA ÚZEMIA,**  
 VÝKRES VÝKRESU: **VÝKRES VEREJNÉHO VYBAVENIA**

DÁTUM: 09/2019  
 Č.V. PŮVODNEJ ÚPD:

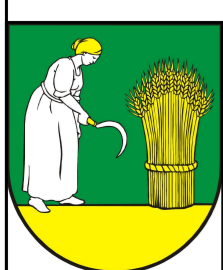

SCHVALOVACÍ ORGÁN: ZASTUPITELSTVO OBCE KECEROVCE  
 ČÍSLO UZNESENIA:  
 DÁTUM SCHVÁLENIA:  
 ZÁVÄZNÁ ČASŤ VYHLÁSENÁ VZN Č.


MIROSLAV GALAS-ZAUFAL  
 STAROSTA OBCE  
 KECEROVCE

PEČIATKA

SCHVALOVACIA DOLOŽKA

**atrium**  
 ARCHITEKTI  
 Mlynská 27, 040 01 Košice  
 T/F: +421 55 62 315 87  
 architekti@atriumstudio.sk  
 www.atriumstudio.sk

NÁZOV / ČÍSLO LOKALITY PRE ZaD:  
 lokalita č.1 - "Pod dubinu"  
 lokalita č.3 - "Za štepničky"  
 lokalita č.4 - "Materská škola a vodojem"

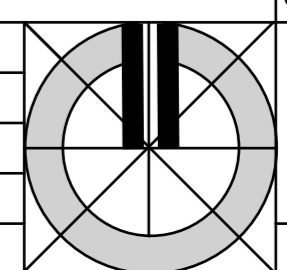

**31**

1:5 000