


OBSAH: VÝKRES ZÁKLADOV		1 : 50	4
OBJEKT: VSTUPNÁ HALA		MIERKA	Č. VÝKRESU
STAVBA: VSTUPNÁ HALA ZŠ KEČEROVCE		FORMÁT	1 x A4
INVESTOR: ZŠ Kečerovce		PROFESIA	ARCHITEKTÚRA
VYPRACOVAL: Ing. arch. ONDREJ MIŽÁK		DÁTUM	6/2017
		STUPEŇ	PSP
		OMSO s.r.o. 044 45 Svinica 281	

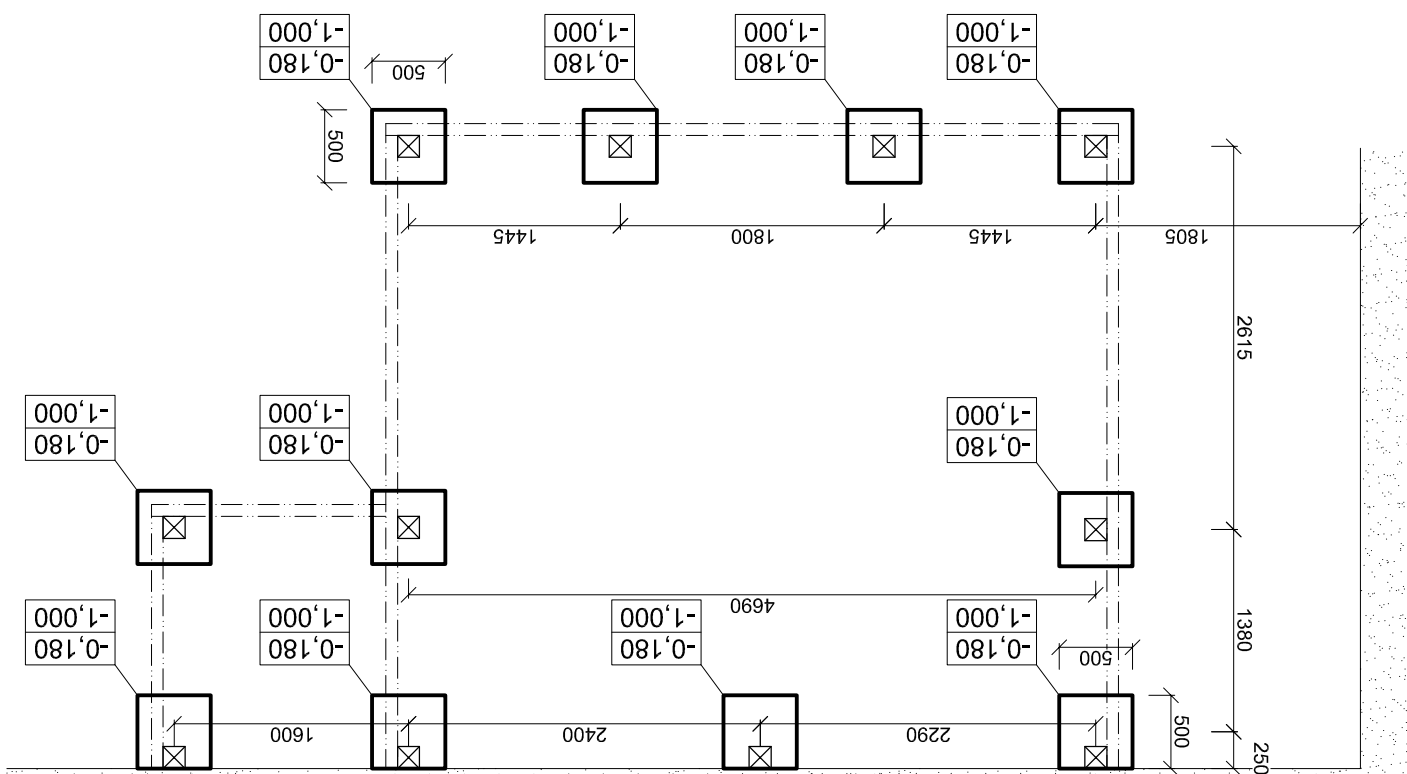

JESTVUJÚCI OBJEKT