




## OPLOTENIE - ČASŤ A

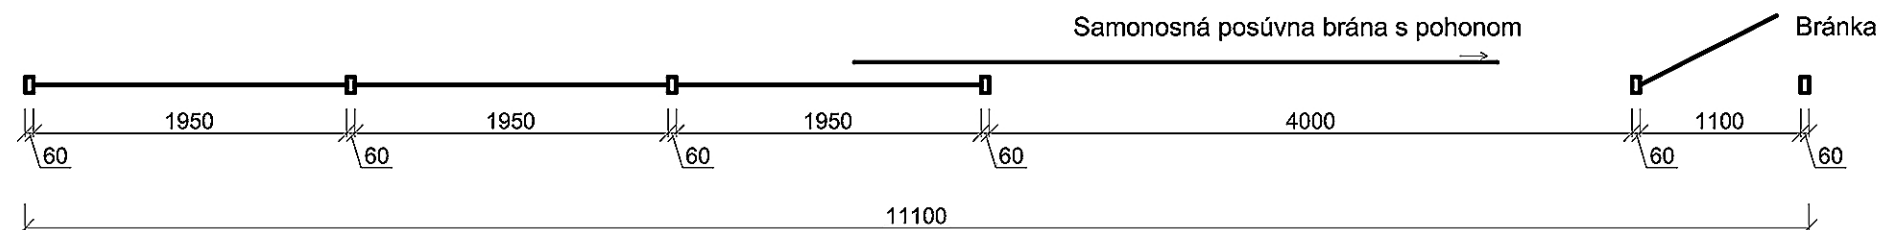


PÔDORYS: PLOTOVÉ PANELE , v: 1950 mm, stĺpiky kotvené na betónové pätky

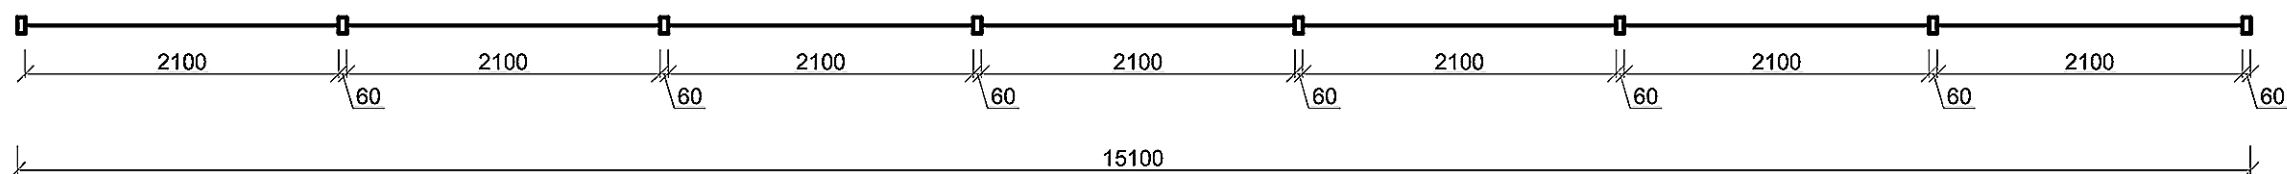


PÔDORYS: PLOTOVÉ PANELE , v: 1900mm, stĺpiky kotvené na betónové pätky

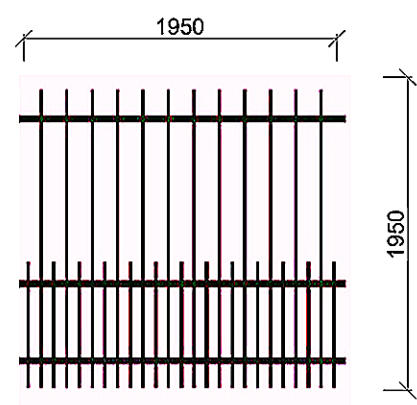

POHLAD: Plotové panely s uzavretých profilov s kovovými stĺpmi kotvenými do betónovej pätky

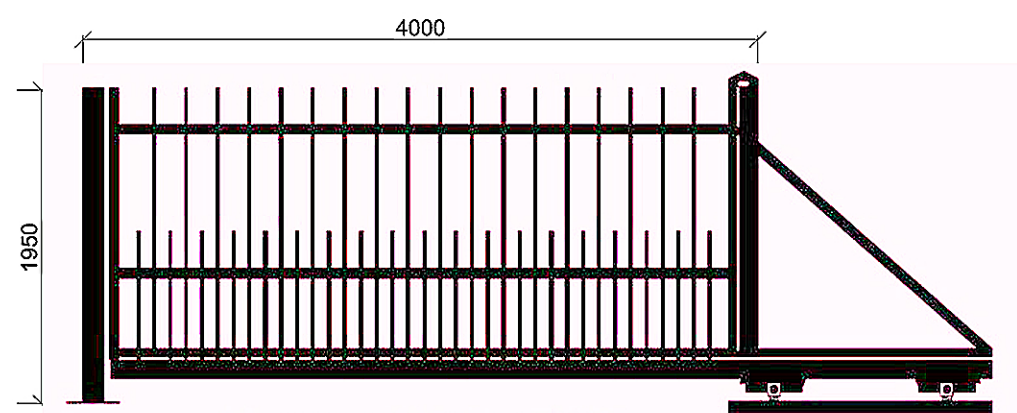


POHLAD : Posúvna brána samonosná

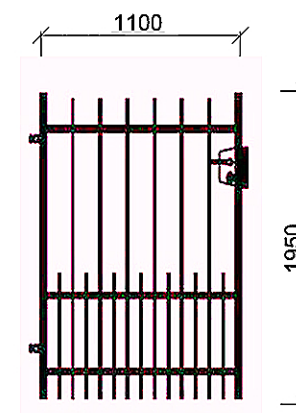


POHLAD: Bránka

## OPLOTENIE - ČASŤ B

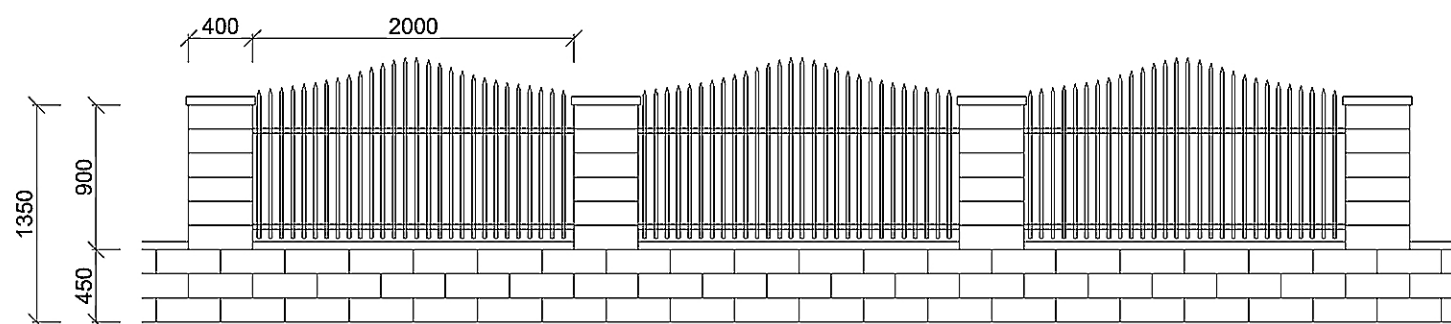

POHLAD: Betónové plotové tvarovky s plotovými panelmi s uzavretých profilov

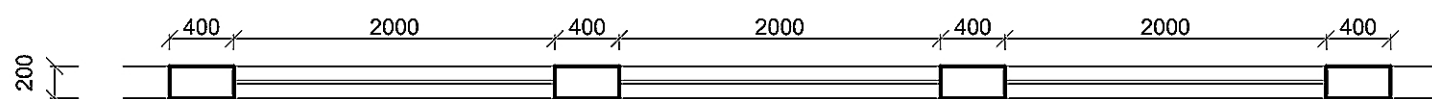

PÔDORYS: PLOTOVÉ PANELE , v: 1950 mm, stĺpiky kotvené na betónové pätky

VYPRACOVAL: Ing. arch. ONDREJ MIŽÁK		
INVESTOR: Obec Kecerovce		
STAVBA: Oplotenie obecného úradu	STUPEŇ	POP
	DÁTUM	4/2017
	PROFESIA	ARCHITEKTÚRA
	FORMÁT	2 x A4
OBJEKT:	MIERKA	Č. VÝKRESU
OBSAH: PÔDORYSY, POHLADY	1 : 50	2