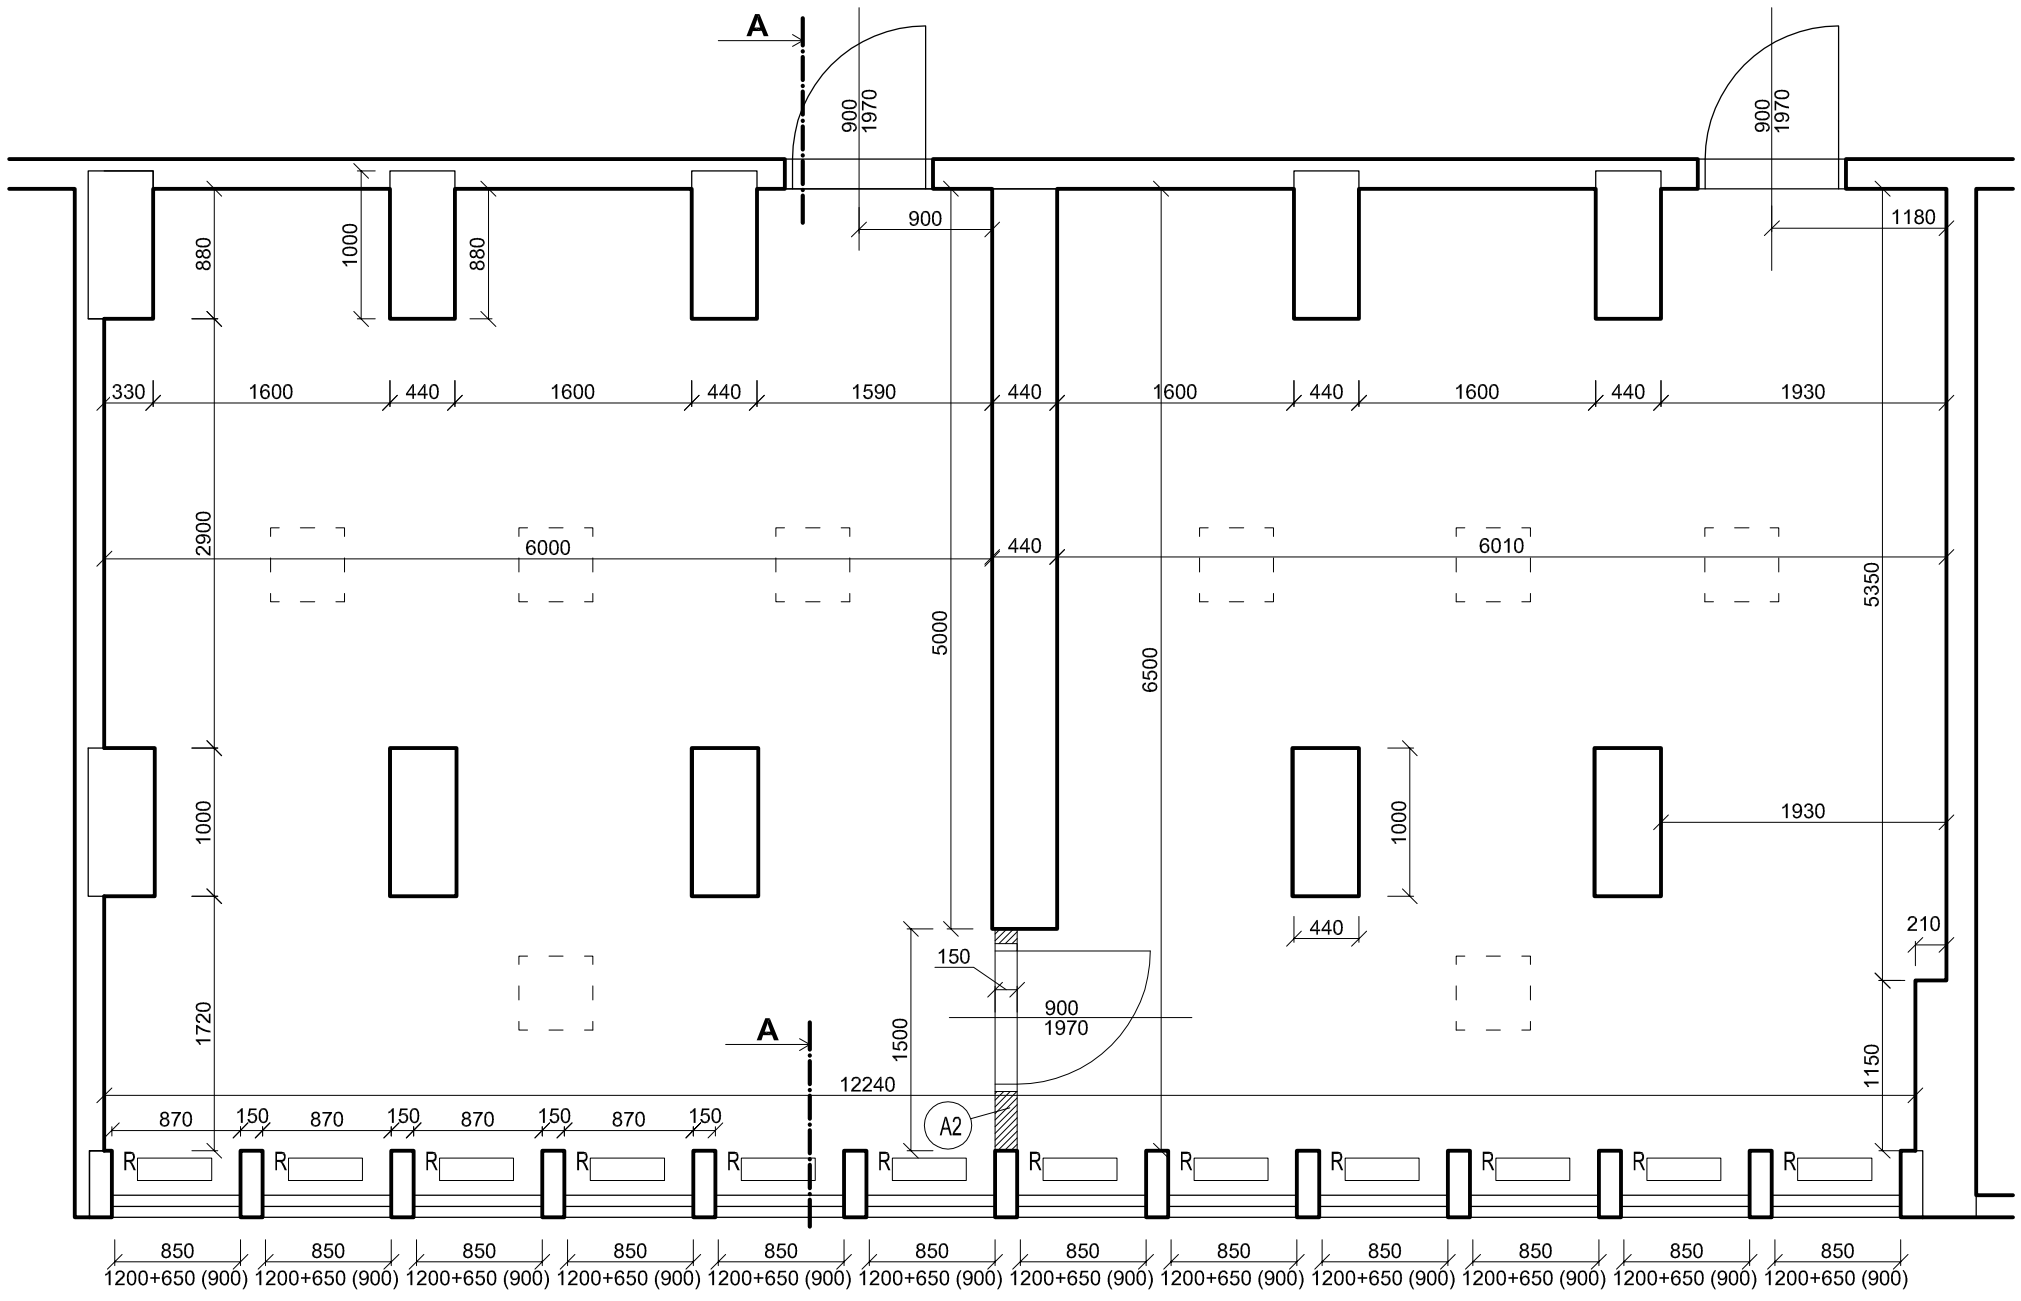

PÔDORYS

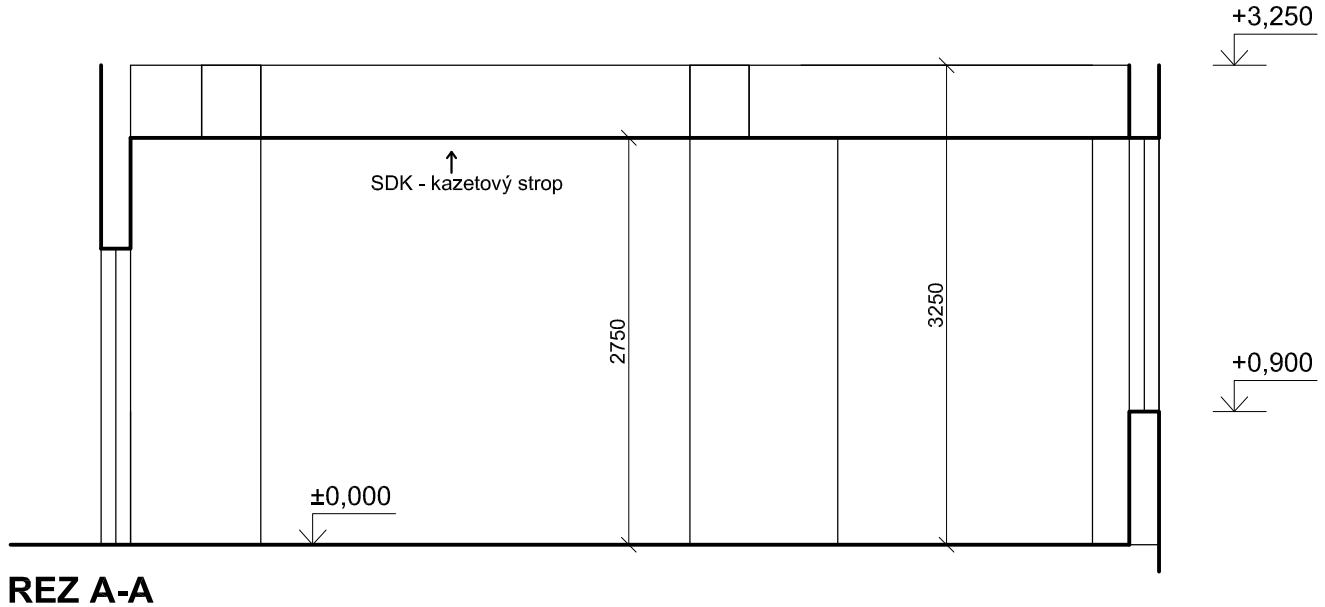

REZ A-A

LEGENDA:

- OBVODOVÉ MURIVO
- NENOSNÉ MURIVO - hr. 100 - 150 mm
- NOVÉ NENOSNÉ MURIVO - hr. 150 mm
- R — RADIÁTOR

NOVÉ KONŠTRUKCIE:

- A2 — nenosné murivo hr. 150 mm

VYPRACOVAL:	Ing. arch. ONDREJ MIŽÁK	OMSO s.r.o. 044 45 Svinica 281	
INVESTOR:	ZŠ Kecerovce		
STAVBA:	OPRAVA ŠATŇOVÝCH PRIESTOROV ZŠ	STUPEŇ	POP
		DÁTUM	6/2017
		PROFESIA	ARCHITEKTÚRA
OBJEKT:	ŠATŇA	FORMÁT	2 x A4
		MIERKA	Č. VÝKRESU
OBSAH:	**PÔDORYS - NOVÝ, STARÝ STAV**	1 : 50	**2**