

Oznámenie verejnou vyhláškou

Spoločnosť **Východoslovenská distribučná a.s.** prostredníctvom ENERPRO, s.r.o., ktorá spracováva projektovú dokumentáciu, pripravuje realizáciu nižšie uvedenej stavby, ktorá sa nachádza na začiatku obce Kecеровce.

Predmetom stavby je zriadenie novej dvojstĺpovej trafostanice, ktorá nahradí existujúcu stožiarovú trafostanicu TS0278-0001. Projektovaná trafostanica bude osadená v zeleni v tesnej blízkosti rušenej trafostanice. Po zrealizovaní stavby sa pôvodná trafostanica zdemontuje.

Pre VN prípojku pre navrhovanú trafostanicu sa využijú existujúce VN vodiče vzdušného vedenia, ktoré sa vymenia za nový VN závesný kábel v pôvodnej trase. Vyhovujúce podperné body sa ponechajú, vymenia sa len poškodené a nevyhovujúce stĺpy za nové železobetónové., podľa priloženej grafickej situácie.

názov stavby: „V398, Kec. Pekľany – rekonštrukcia TS1 Kec. Pekľany“


Predpokladaný **termín** realizácie stavby je v roku 2026.

Východoslovenská distribučná, a.s. v zastúpení spoločnosti ENERPRO, s.r.o. týmto oznamuje vlastníkom a užívateľom nehnuteľností vstup na nehnuteľnosti, ktoré majú byť predmetnou stavbou dotknuté. Ak vznikne vlastníkovi nehnuteľnosti v dôsledku realizácie stavby majetková ujma, má nárok na náhradu škody, ktorú môže žiadať od stavebníka.

Toto oznámenie bude vyvesené na úradnej tabuli obce 30 dní od dátumu jeho vyvesenia.

V prípade potreby ďalších informácií k stavbe môžete kontaktovať:
Projektant: Ing. Jozef Šurin, kontakt: + 421 905 075 898

V Košiciach, dňa 23.09.2026

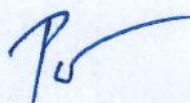
ENERPRO, s.r.o.
Miškovecká 6
040 11 Košice
IČO: 44 324 600
IČ DPH: SK2022669748

Ing. Stanislav Počuch
konateľ spoločnosti

vyvesené dňa/pečiatka obce *25.09.2026*




ENERPRO, s.r.o.
Miškovecká 6,
Košice, 040 11,

IČO: 44 324 600,
IČ DPH: SK 2022669748

banka: Tatra banka, a.s.
č. účtu: 2622815211/1100

Právne informácie: Toto oznámenie je splnením oznamovacej povinnosti prevádzkovateľa distribučnej sústavy podľa ust. § 11 ods. 2 zák. č. 251/2012 Z.z. o energetike a o zmene niektorých zákonov. Realizácia stavby podľa tohto oznámenia je výkonom oprávnení prevádzkovateľa distribučnej sústavy podľa ust. § 11 ods. 1 zák. č. 251/2012 Z.z. o energetike a o zmene niektorých zákonov. V prípade neumožnenia vstupu na nehnuteľnosť podľa tohto oznámenia, berie vlastník (užívateľ) nehnuteľnosti na vedomie právne dôsledky z toho plynúce.

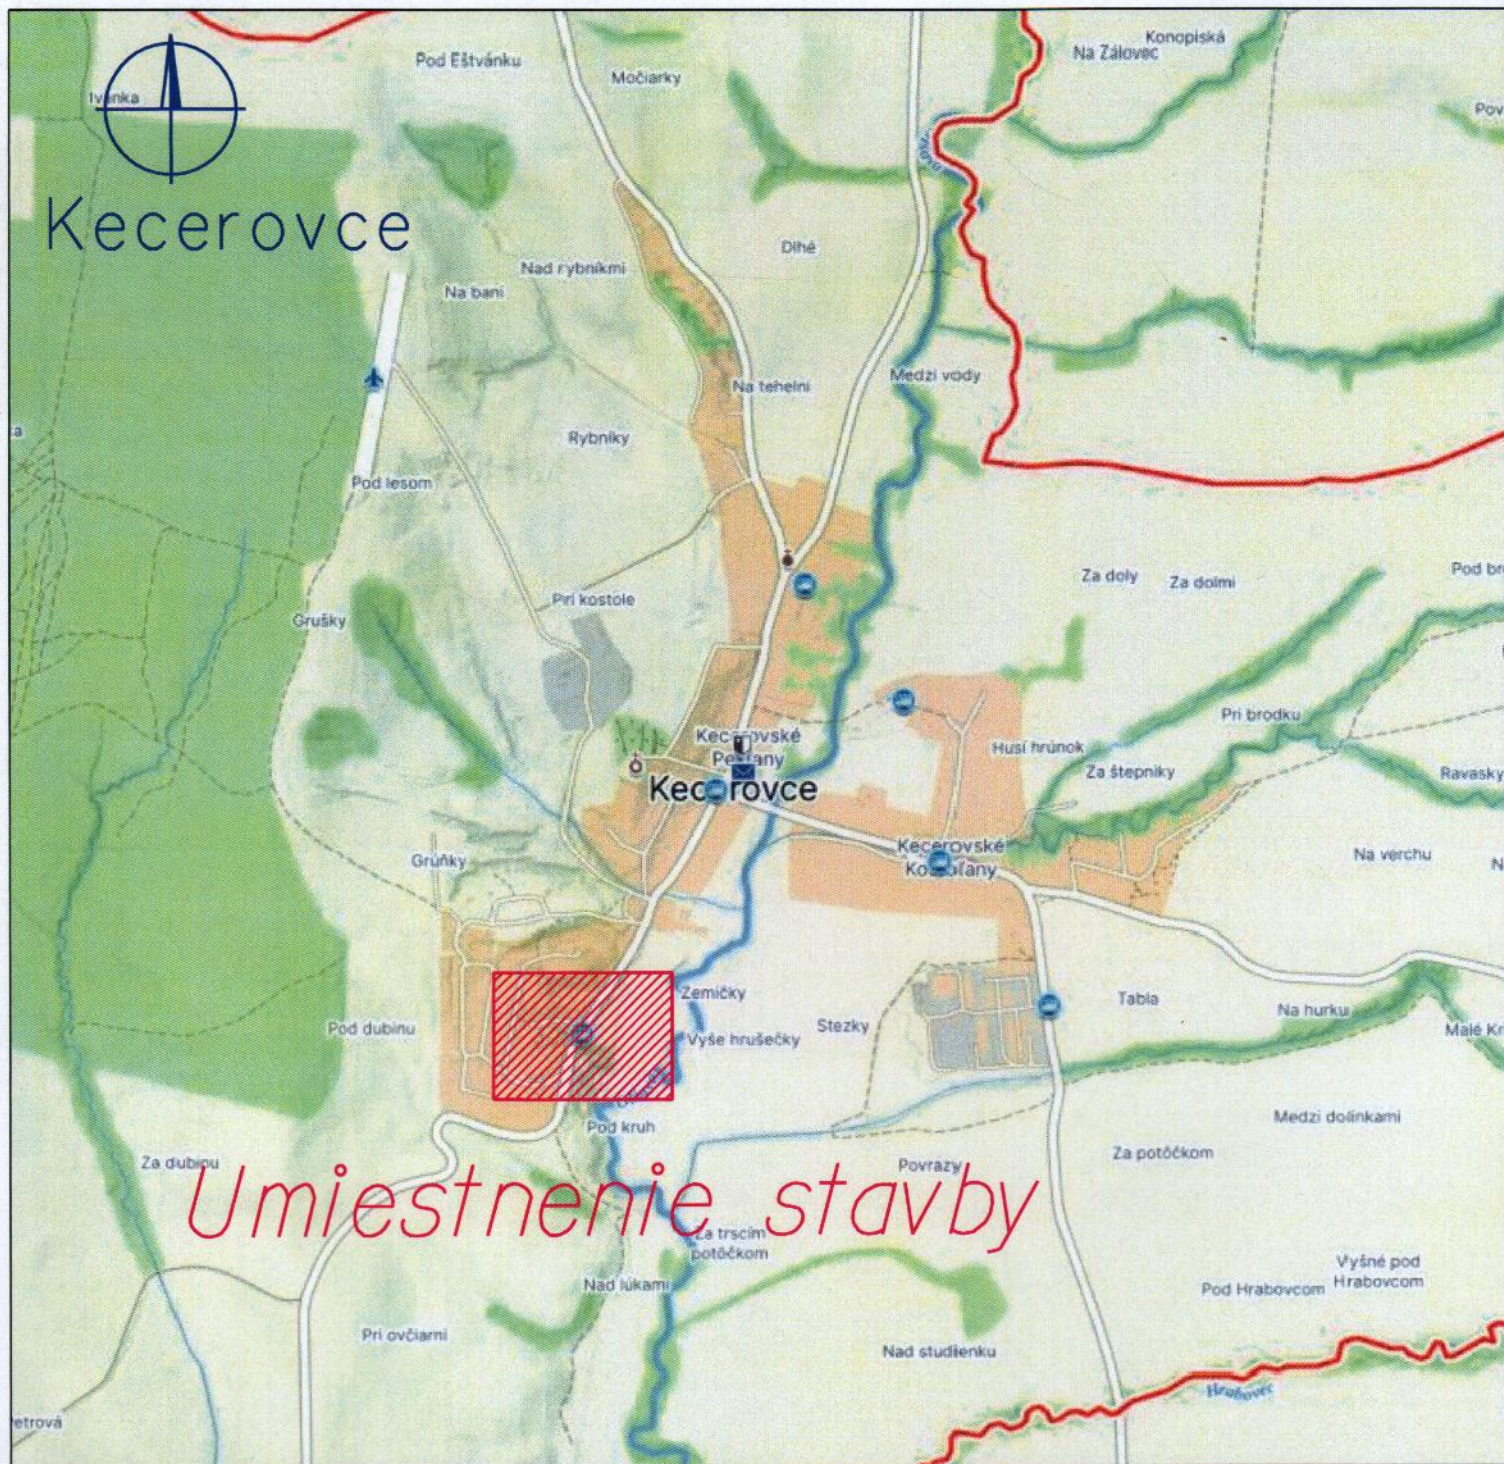

Vypracoval: Ing. Jozef Šurin	ENERPRO s.r.o.	
Projektant: Ing. Stanislav Počuch		
Investor: Východoslovenská distribučná, a.s.	Čís.zak.: IP13131	
Miesto: Kecerovce	Stupeň: PDR	
Stavba: V398, Kec. Pekľany - rekonštrukcia TS1 Kec. Pekľany	Dátum: 09/2026	
	Formát: 1xA4	Číslo výkr.: V1
Objekt:	Mierka: 1:10 000	
Obsah: Širšie vzťahy		