


# LEGENDA

STAV	NAVRH	VÝHLAD	
			HRANICA ZASTAVANÉHO ÚZEMIA K 1.1.1990
			HRANICA NAVRHOVANEJ ZASTAVANOSTI ÚZEMIA PODĽA § 139a) ods.8 STAVEBNÉHO ZÁKONA
			PLOCHY BÝVANIA V RODINNÝCH DOMOCH
			PLOCHY OBČIANSKEHO VYBAVENIA
			PLOCHY ŠPORTU A REKREÁCIE
			PLOCHY TECHNICKÉHO VYBAVENIA
			PLOCHY VEREJNEJ ZELENE
			VODOJEM
			HLAVNÝ SKUPINOVÝ PRIVÁDZAČ PITNEJ VODY
			VODNÝ ZDROJ
			PRIESKUMNÉ ÚZEMIE

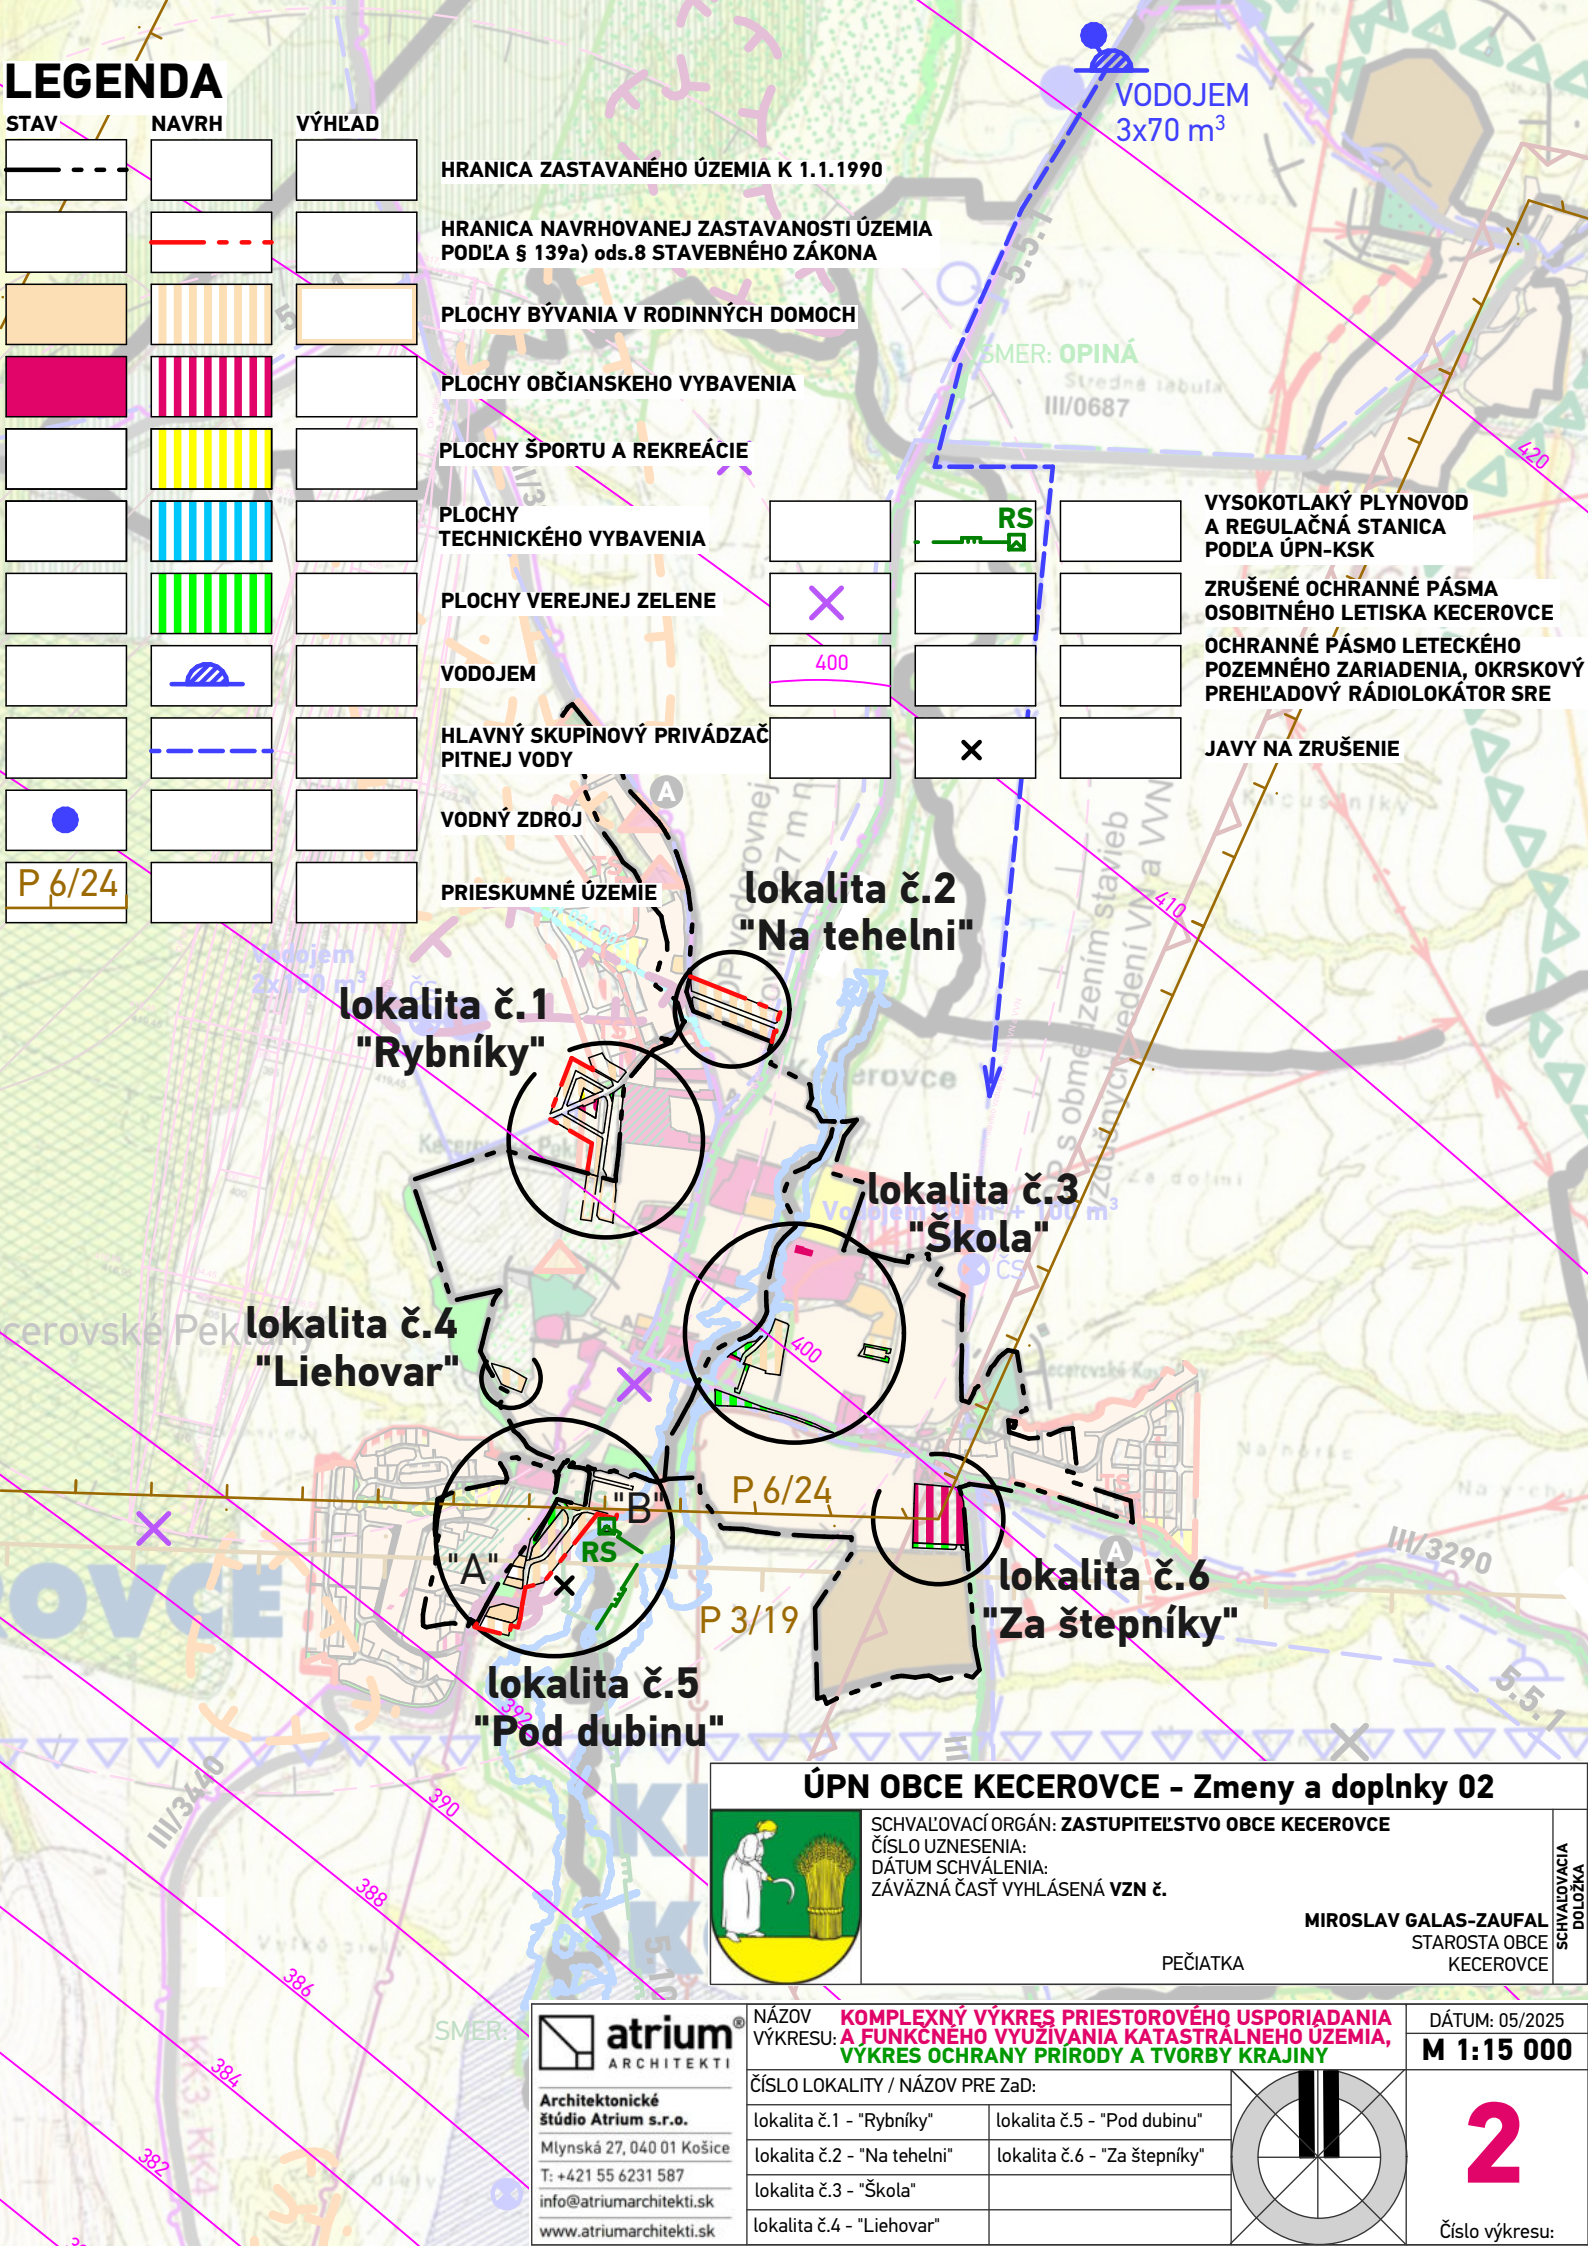

lokality č.1  
"Rybníky"

lokality č.2  
"Na tehelni"

lokality č.3  
"Škola"

lokality č.4  
"Lievovar"

lokality č.6  
"Za štepničky"

lokality č.5  
"Pod dubinu"

## ÚPN OBCE KECEROVCE - Zmeny a doplnky 02



SCHVAĽOVACÍ ORGÁN: ZASTUPITEĽSTVO OBCE KECEROVCE  
 ČÍSLO UZNESENIA:  
 DÁTUM SCHVÁLENIA:  
 ZÁVÄZNÁ ČASŤ VYHLÁSENÁ VZN Č.

MIROSLAV GALAS-ZAUFAL  
 STAROSTA OBCE  
 KECEROVCE

PEČIATKA


**atrium**  
 ARCHITEKTI

Architektonické štúdio Atrium s.r.o.  
 Mlynská 27, 040 01 Košice  
 T: +421 55 6231 587  
 info@atriumarchitekti.sk  
 www.atriumarchitekti.sk

NÁZOV VÝKRESU: **KOMPLEXNÝ VÝKRES PRIESTOROVÉHO USPORIADANIA A FUNKČNÉHO VYUŽIVANIA KATASTRÁLNEHO ÚZEMIA, VÝKRES OCHRANY PRIRODY A TVORBY KRAJINY**

DÁTUM: 05/2025  
**M 1:15 000**

ČÍSLO LOKALITY / NÁZOV PRE ZaD:	
lokality č.1 - "Rybníky"	lokality č.5 - "Pod dubinu"
lokality č.2 - "Na tehelni"	lokality č.6 - "Za štepničky"
lokality č.3 - "Škola"	
lokality č.4 - "Lievovar"	

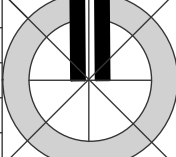

**2**

Číslo výkresu: