

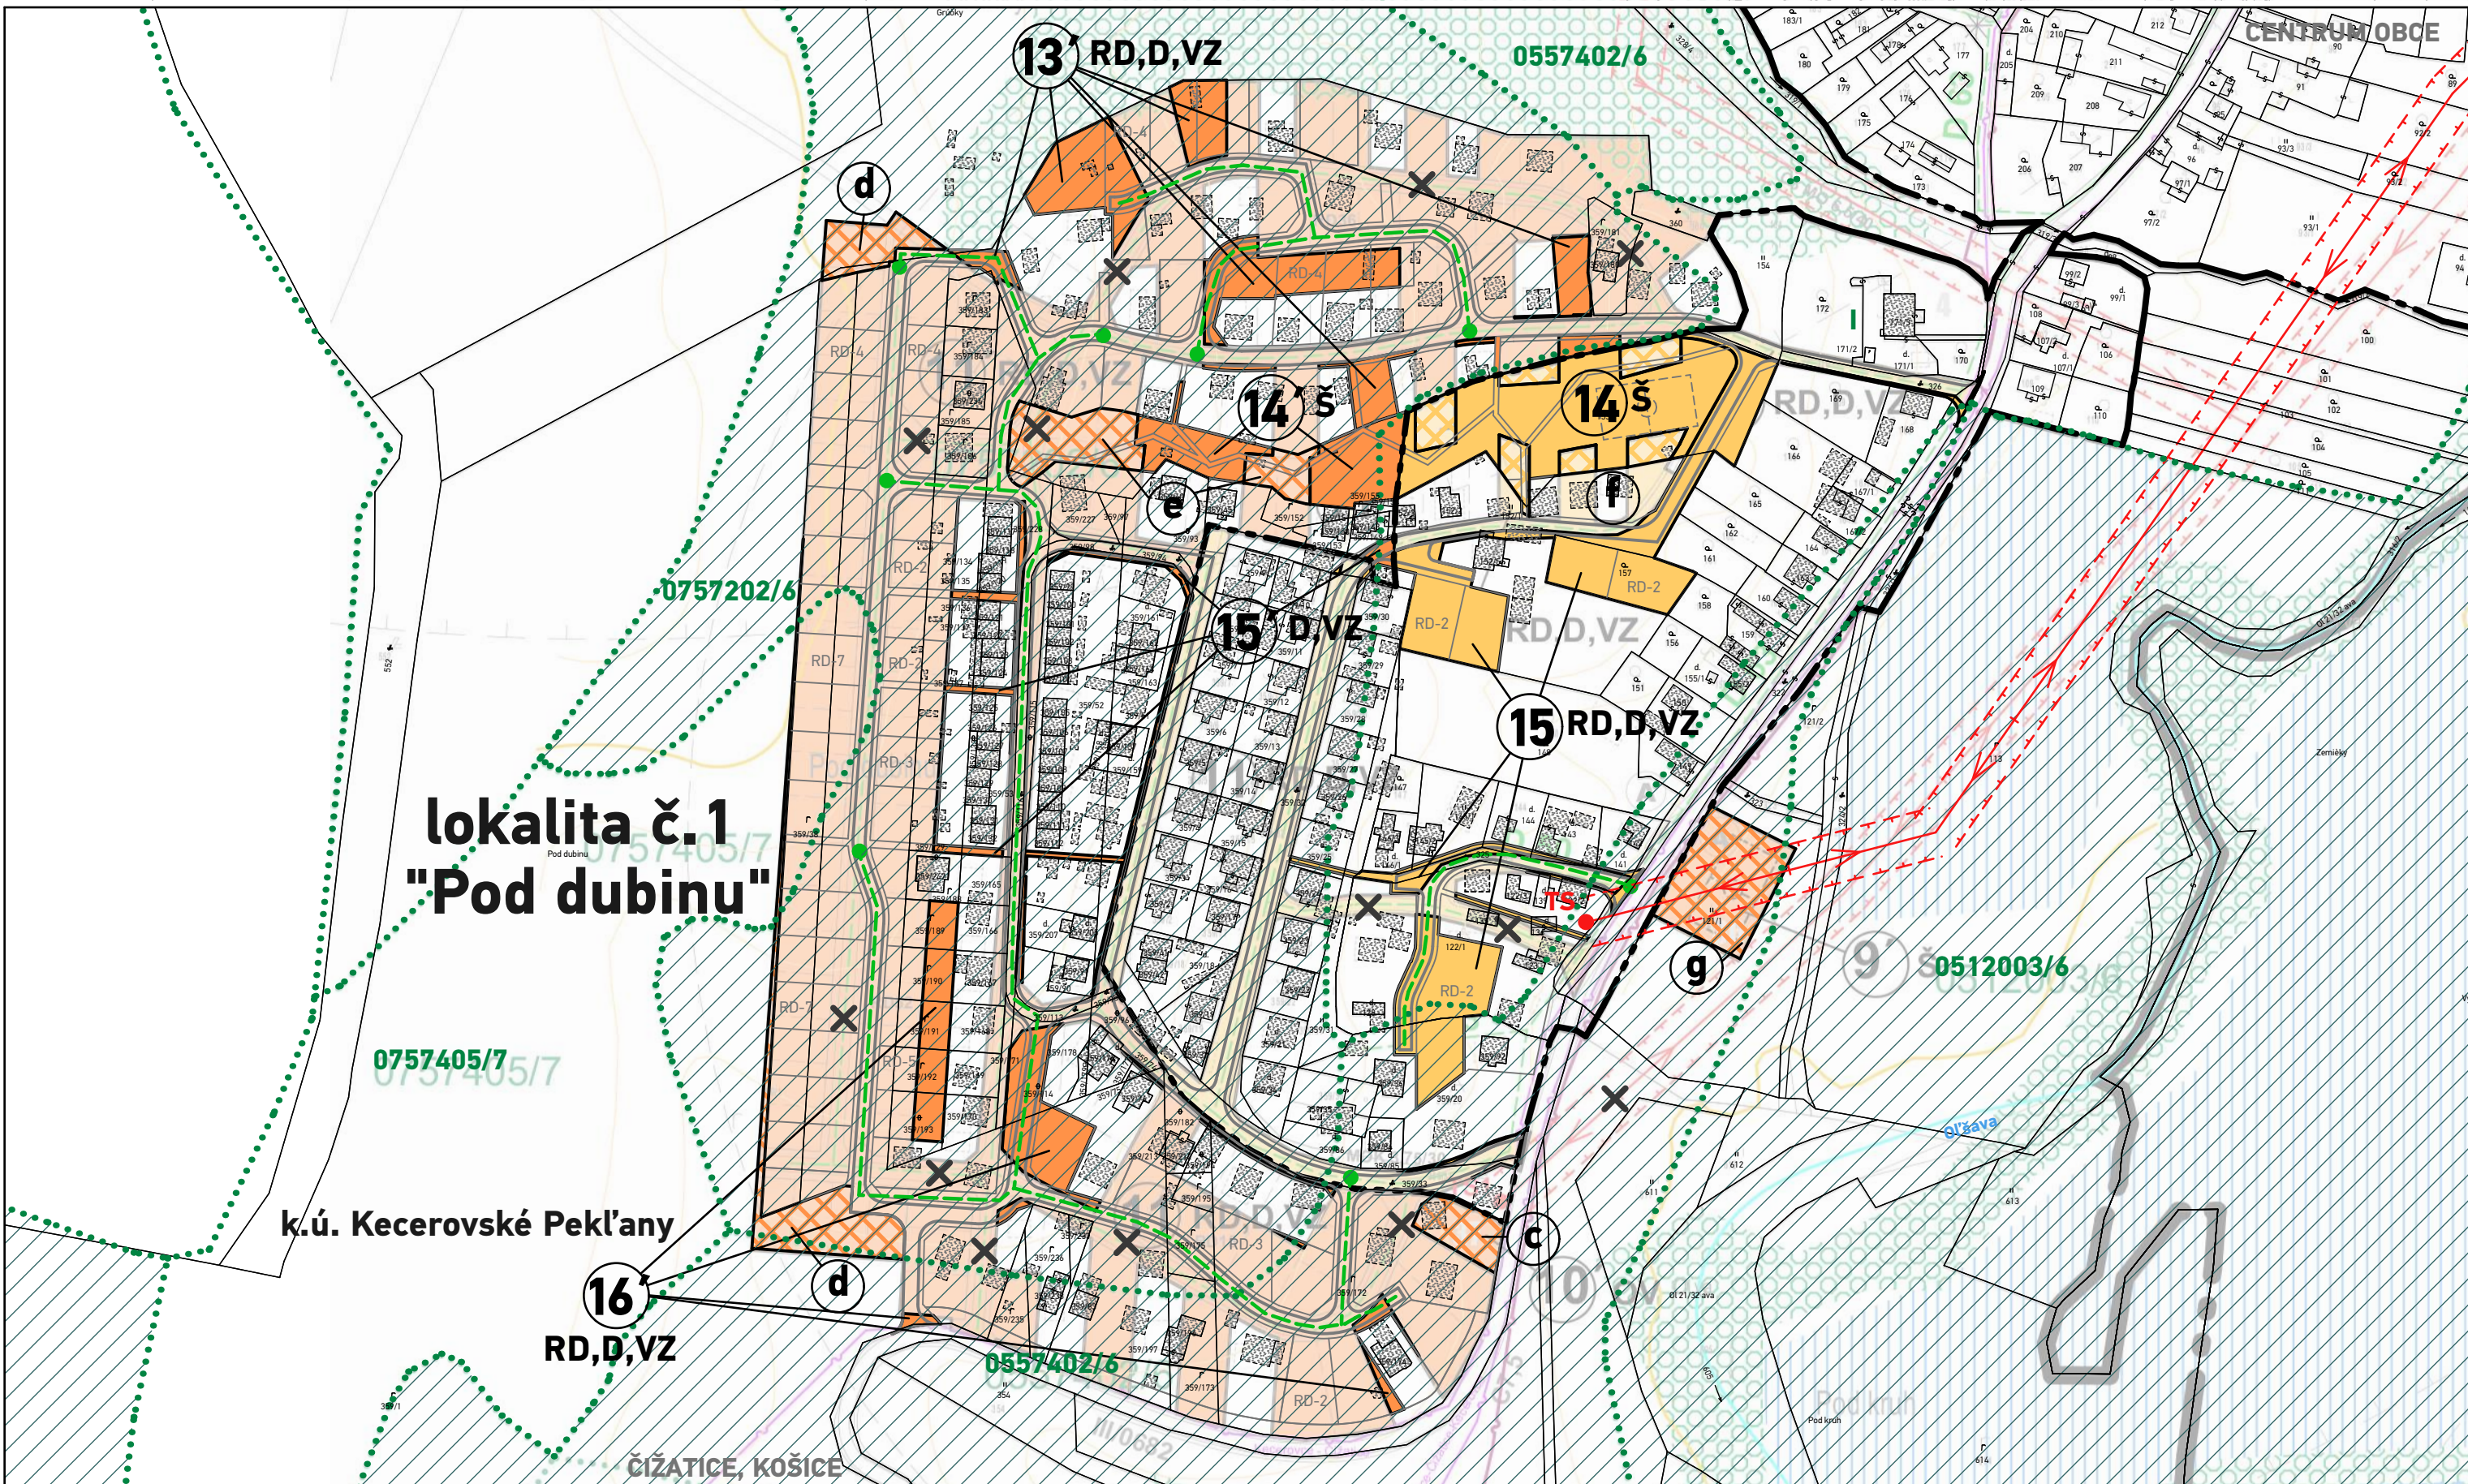


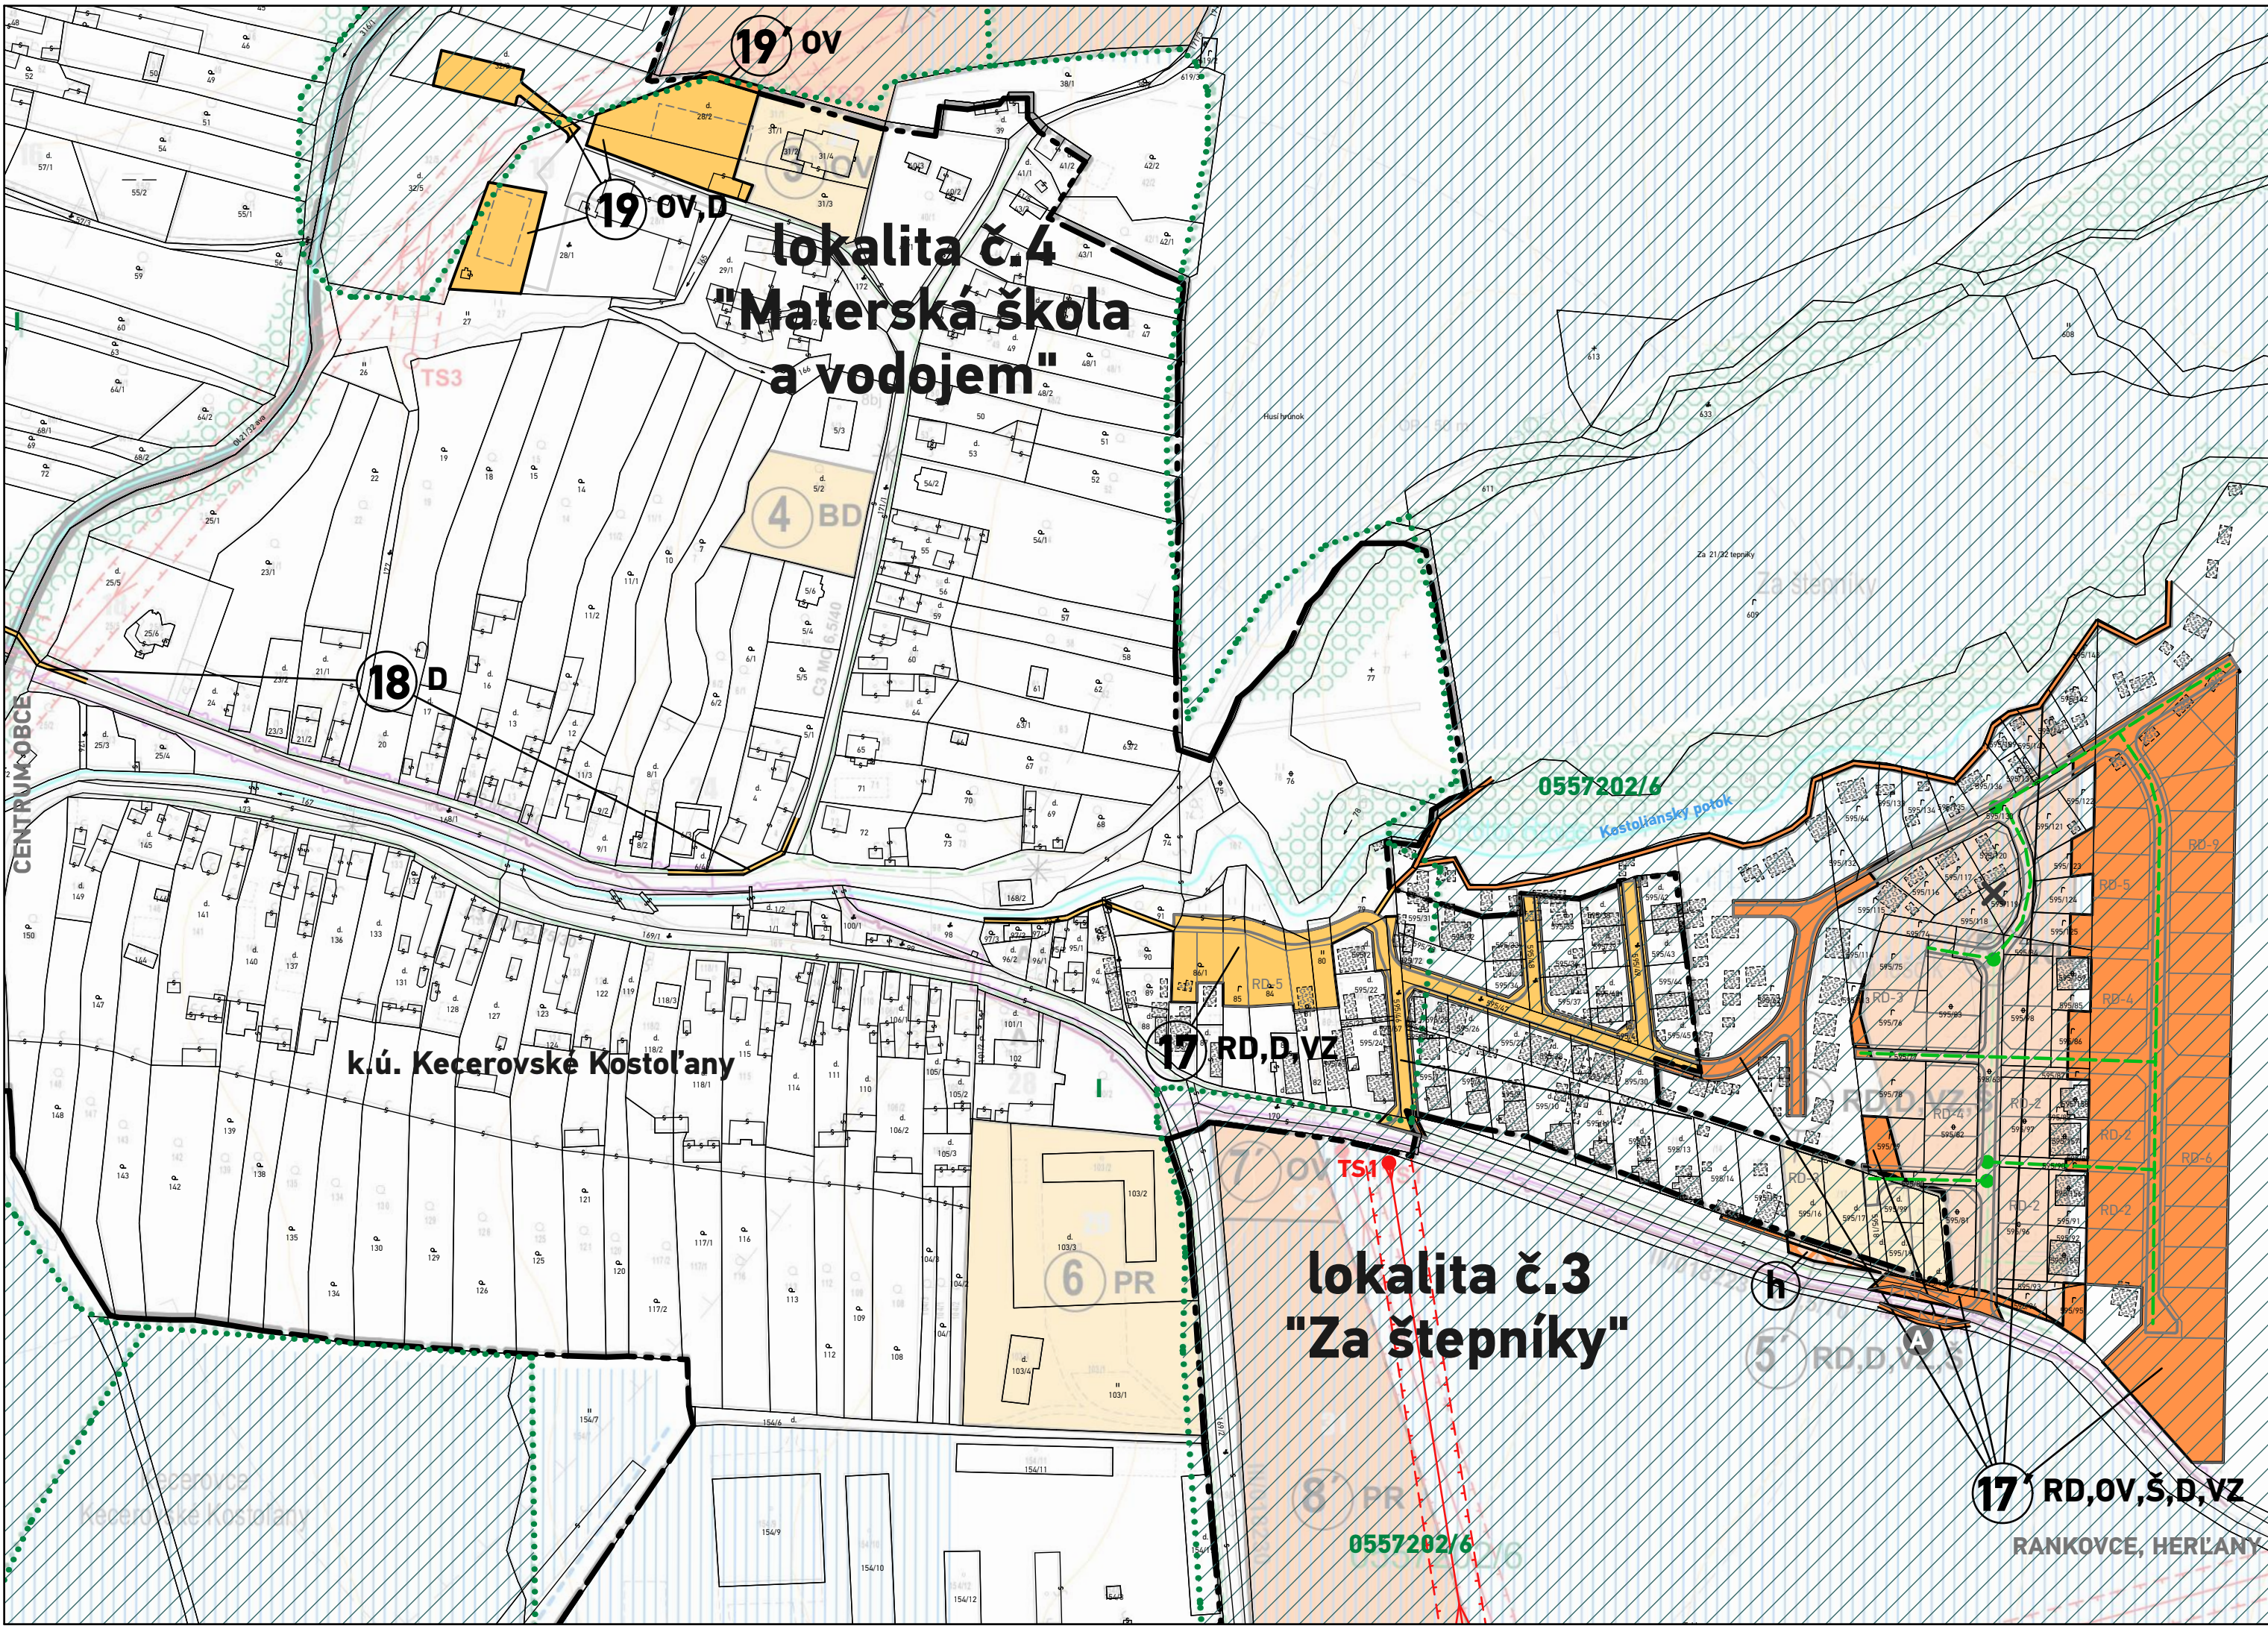

ÚPN OBCE KECEROVCE - Zmeny a doplnky 01

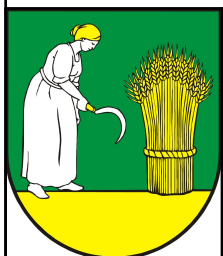

SCHVAĽOVACÍ ORGÁN: ZASTUPITEĽSTVO OBCE KECEROVCE
ČÍSLO UZNESENIA:
DÁTUM SCHVÁLENIA:
ZÁVÄZNÁ ČASŤ VYHLÁSENÁ VZN Č.

MIROSLAV GALAS-ZAUFAL
STAROSTA OBCE
KECEROVCE

PEČIATKA

SCHVAĽOVACIA DOLOŽKA


atrium
ARCHITEKTI
Mlynská 27, 040 01 Košice
T/F: +421 55 62 315 87
architekti@atriumstudio.sk
www.atriumstudio.sk

VÝHODNOTENIE DOSLEDKOV STAVEBNÝCH A INÝCH ZÁMEROV
NA POĽNOHOSPODÁRSKU PODU, VÝKRES VEREJNÉHO TECHNICKÉHO
VYBAVENIA: ZASOBOVANIE ELEKTRICKOU ENERGIU A PLYNOM

NÁZOV / ČÍSLO LOKALITY PRE ZAD:

lokalita č.1 - "Pod dubinu"
lokalita č.3 - "Za štepničky"
lokalita č.4 - "Materská škola a vodojem"

DÁTUM: 09/2019
Č.V. PŮVODNEJ ÚPD:

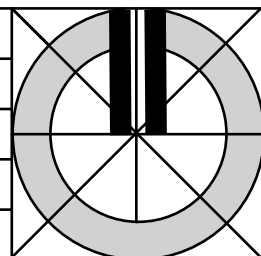

5₁

1:5 000