


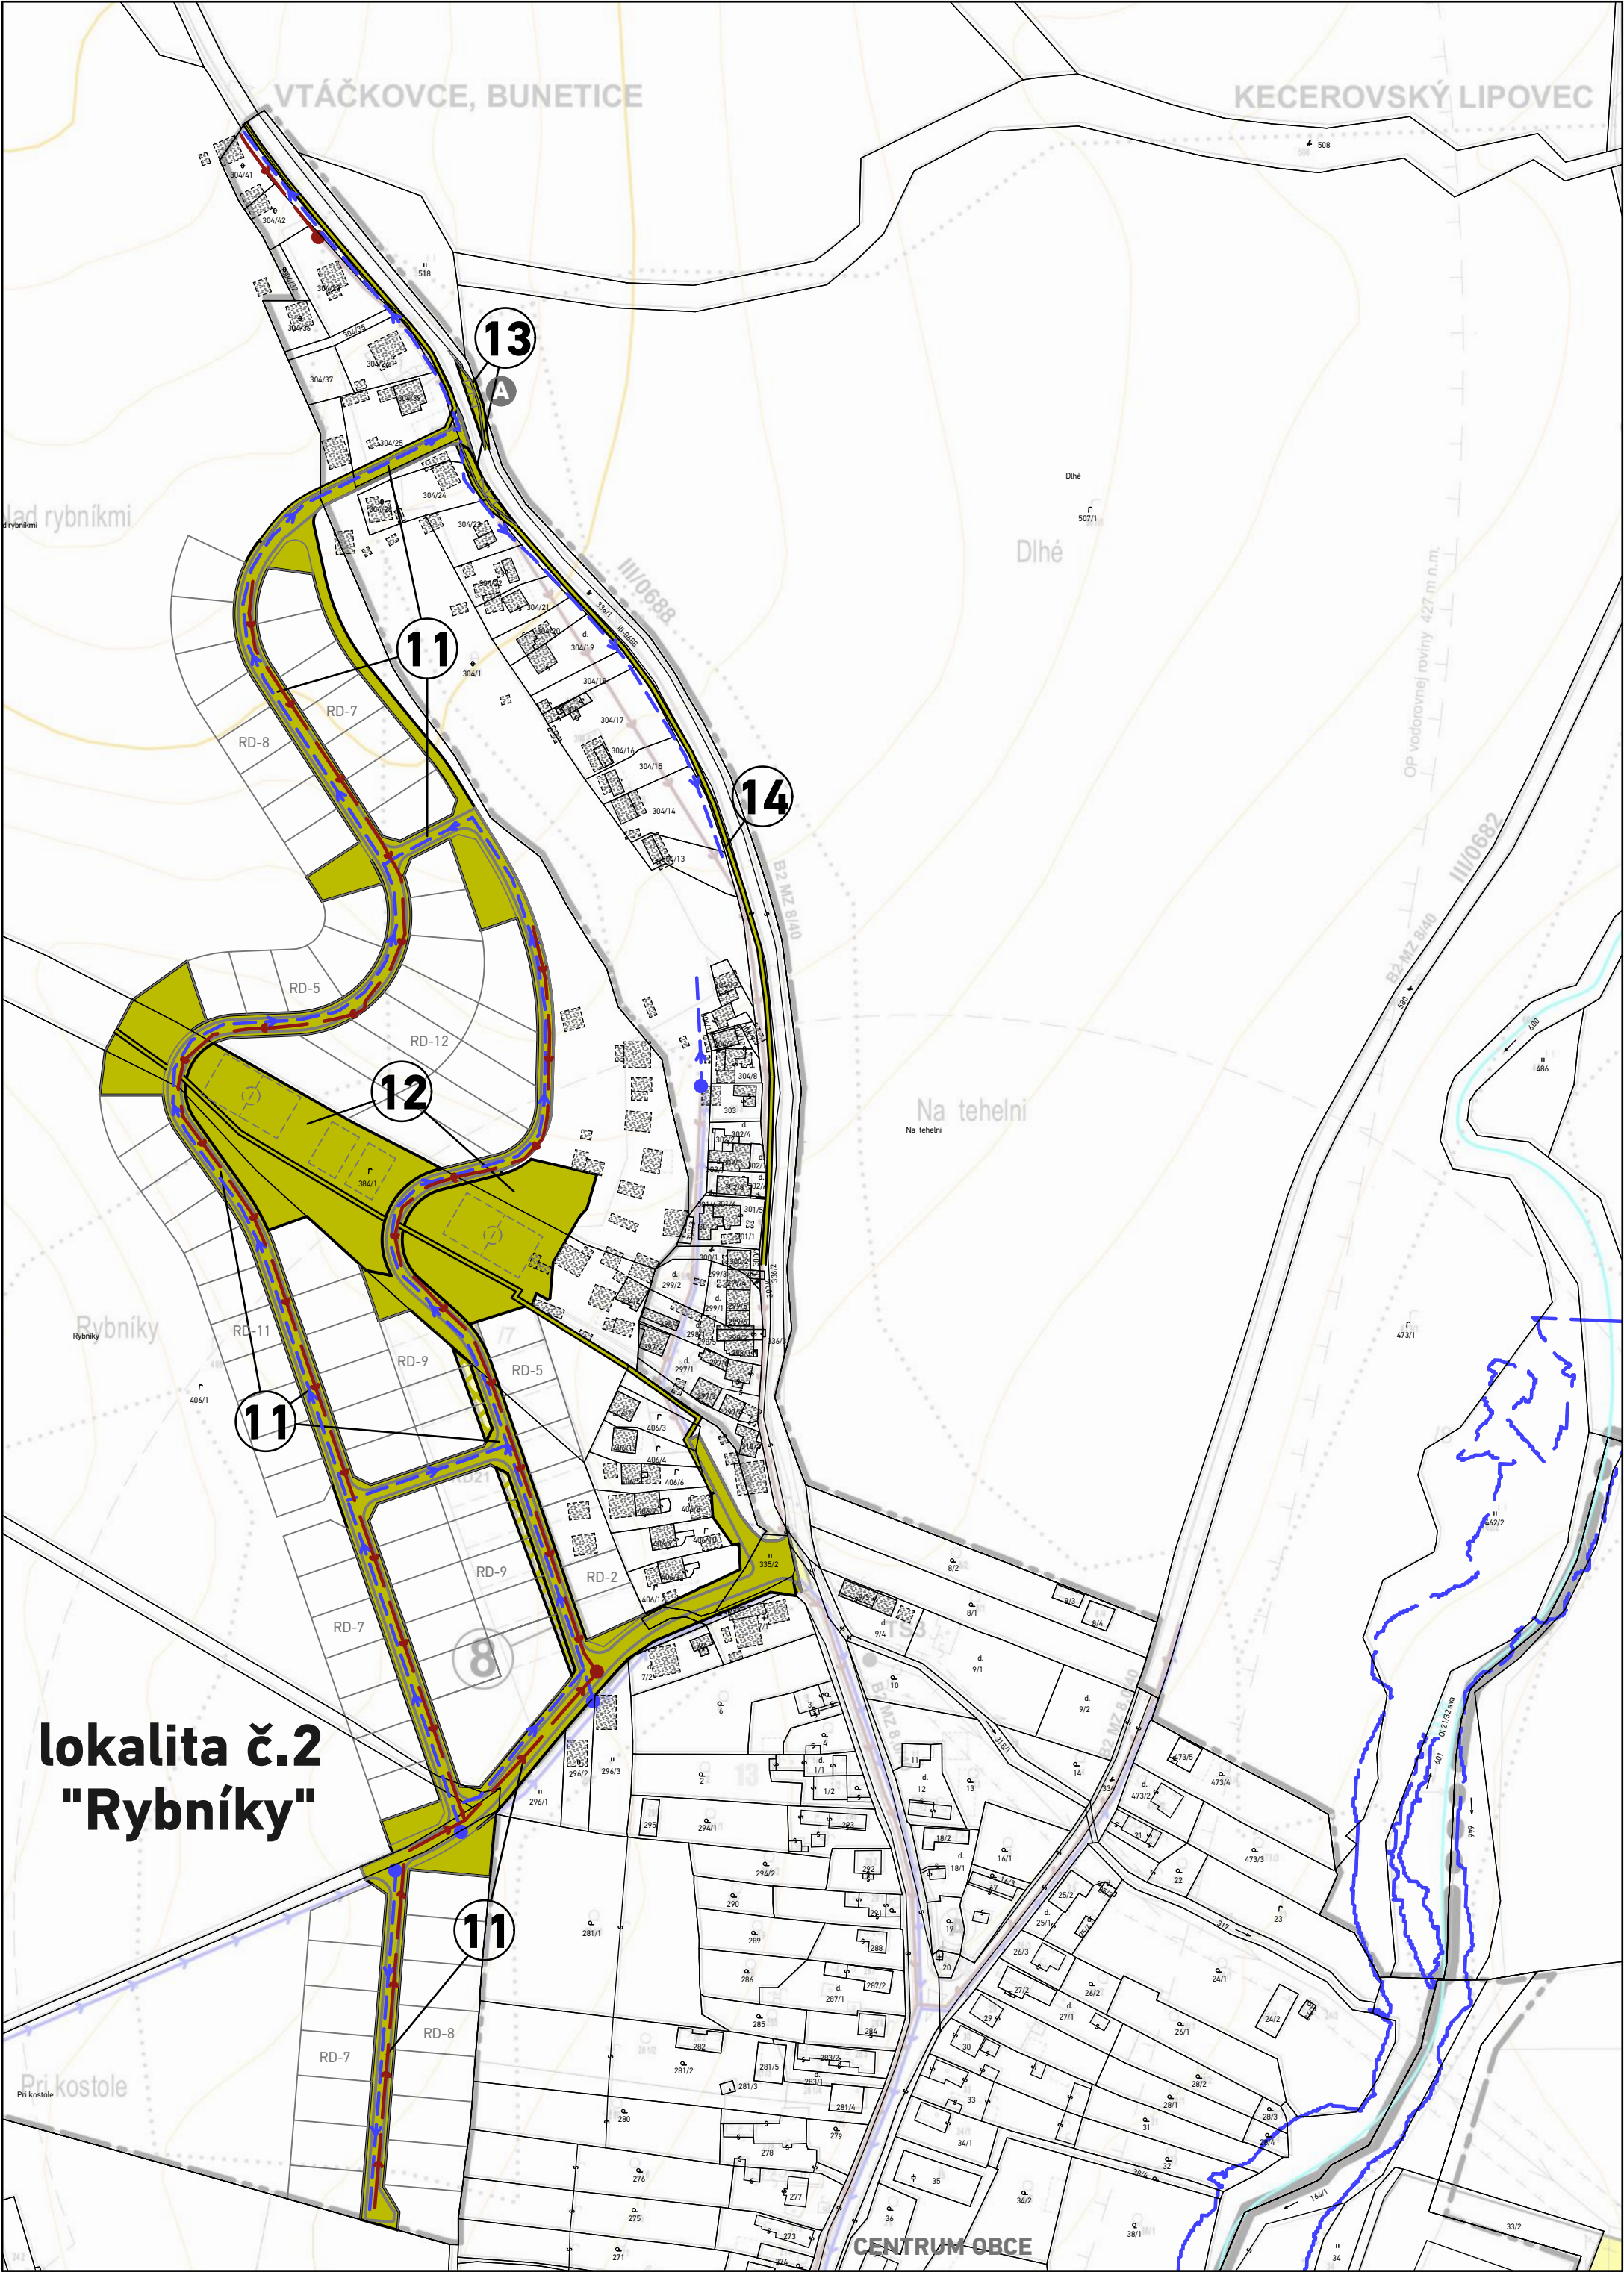

lokalita č.2
"Rybníky"

LEGENDA

STAV	NÁVRH	VÝHLAD

PLOCHY VEREJNÉHO
TECHNICKÉHO VYBAVENIA

ROZVODNÝ SYSTÉM
PITNEJ VODY /
BOD NAPOJENIA

SPLAŠKOVÁ KANALIZÁCIA /
BOD NAPOJENIA

NAVRHOVANÁ SPLAŠKOVÁ KANALIZÁCIA /
ROZVODNÝ SYSTÉM PITNEJ VODY
NA ZRUŠENIE

HRANICE A OZNAČENIE PLÔCH
VEREJNOPROSPEŠNÝCH STAVIEB
V ZaD č.1 ÚPN-O KEČEROVCE

HRANICE A OZNAČENIE PLÔCH
VEREJNOPROSPEŠNÝCH STAVIEB
V ZaD č.1 NA ZRUŠENIE

Verejnoprospešné stavby ZaD č.1 ÚPN-O Kečerovce:

- 1 - občianska vybavenosť nekomerčného charakteru
- 2 - úprava križovatky, chodníky, zastávkové niky PAD, verejná zeleň
- 3 - verejný koridor pre komunikáciu, chodník, verejná zeleň
- 4 - verejná ihrisko
- 5 - úprava verejného priestranstva a križovatky, chodníky a verejná zeleň
- 6 - verejná zeleň
- 7, 8, 11 - verejný koridor pre prístupovú komunikáciu, chodník, verejná zeleň
- 9 - rozšírenie školského areálu
- 10 - zastávkové niky PAD
- 11 - verejný koridor pre prístupovú komunikáciu, chodník, verejná zeleň
- 12 - verejná športová plocha nekomerčného charakteru
- 13 - zastávkové niky PAD
- 14 - chodníky
- 15 - verejná športová plocha nekomerčného charakteru
- 16 - verejný koridor pre prístupovú komunikáciu, chodník, verejná zeleň
- 17 - verejný koridor pre prístupovú komunikáciu, chodník, verejná zeleň
- 18 - chodníky
- 19 - verejná športová plocha nekomerčného charakteru
- 20 - zastávkové niky PAD
- 21 - verejný koridor pre prístupovú komunikáciu, chodník, verejná zeleň
- 22 - chodníky
- 23 - Materská škôlka
- 24 - Jedáleň s kuchyňou
- 25 - parkovisko